




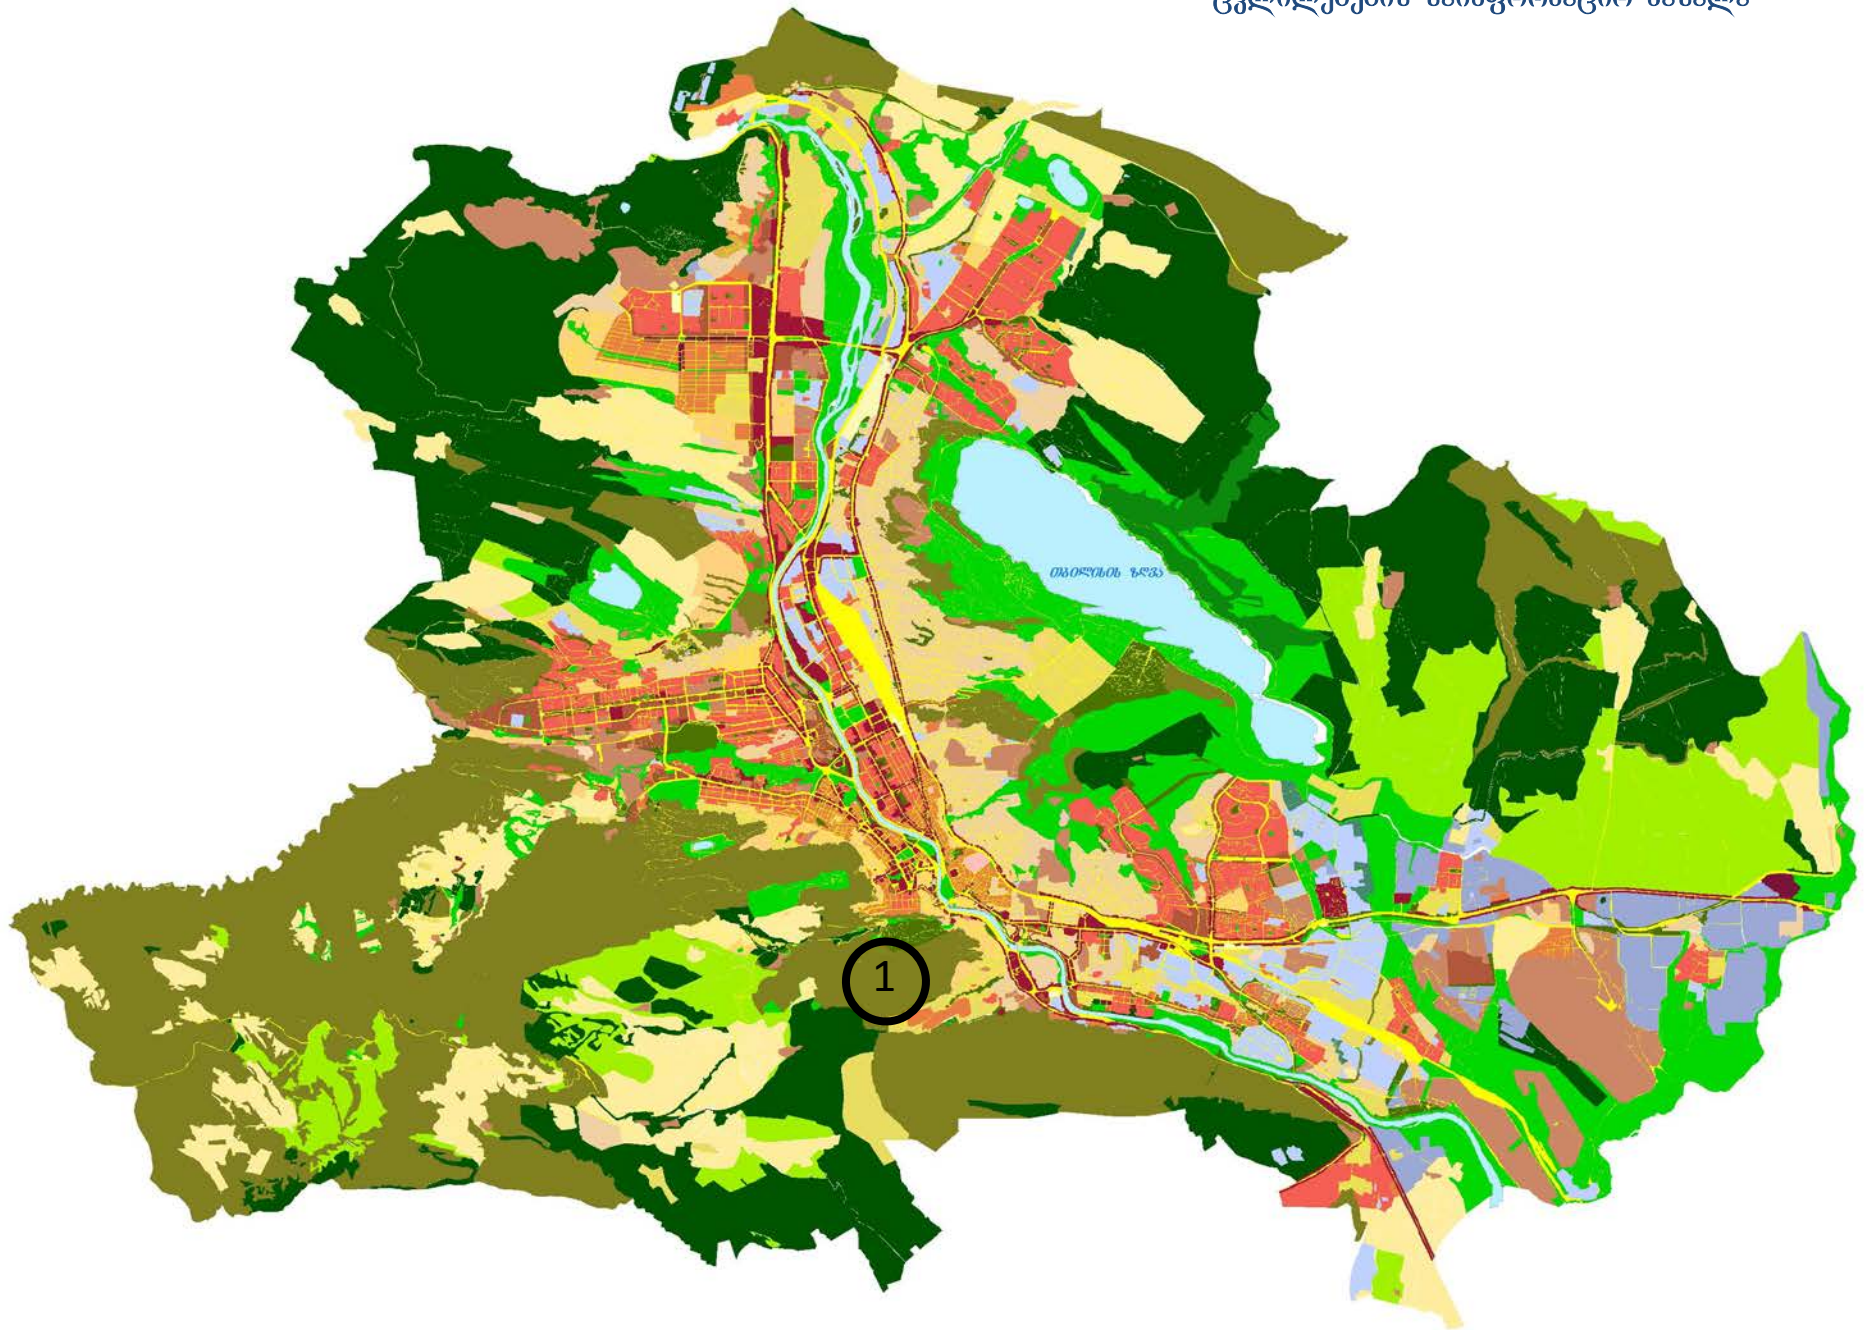

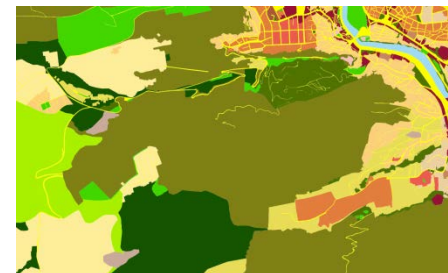

კორექტირებული ფუნქციური ზონის კონტური

არსებული ფუნქციური ზონის კონტური

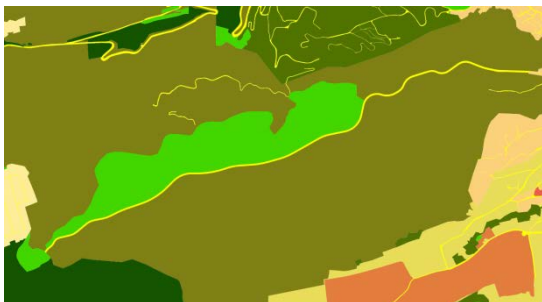

სარეკრეაციო ზონ 2 (რზ-2) (კორექტირებული ზონა)



სატრანსპორტო ზონა 1 (ტზ-1) (კორექტირებული ზონა)



ლანდშაფტურ-სარეკრეაციო ზონა (ლსზ) (არსებული ზონა)

1. ქ. თბილისში, კრწანისის რაიონში, ოქროყანის დასახლებაში არსებული მიწის ნაკვეთების (საკადასტრო კოდი: ## 01.18.01.002.141; 01.18.01.001.002; 01.18.01.002.134; 01.18.02.001.017), ქ. თბილისის ტერიტორიების გამოყენებისა და განაშენიანების რეგულირების საკითხთა საბჭოს 2016 წლის 10 მარტის #11 ოქმში ტექნიკური შეცდომის გასწორების შესახებ. კრწანისის შინდისის დამაკავშირებელი გზის მშენებლობის მიზნით დაზუსტდეს კონტური ლანდშაფტურ-სარეკრეაციო ზონა-სა, სატრანსპორტო ზონა 1-სა და სარეკრეაციო ზონა 2-ს შორის.

ლანდშაფტურ-სარეკრეაციო ზონა იცვლება სატრანსპორტო ზონა 1-ით და სარეკრეაციო ზონა 2-ით. (“ქალაქ თბილისის ტერიტორიების გამოყენებისა და განაშენიანების საკითხთა რეგულირების საბჭოს” 2016 წლის ოქმი #13), მოქ.: სსიპ თბილისის მუნიციპალიტეტის არქიტექტურის სამსახური. **AR1387175**