



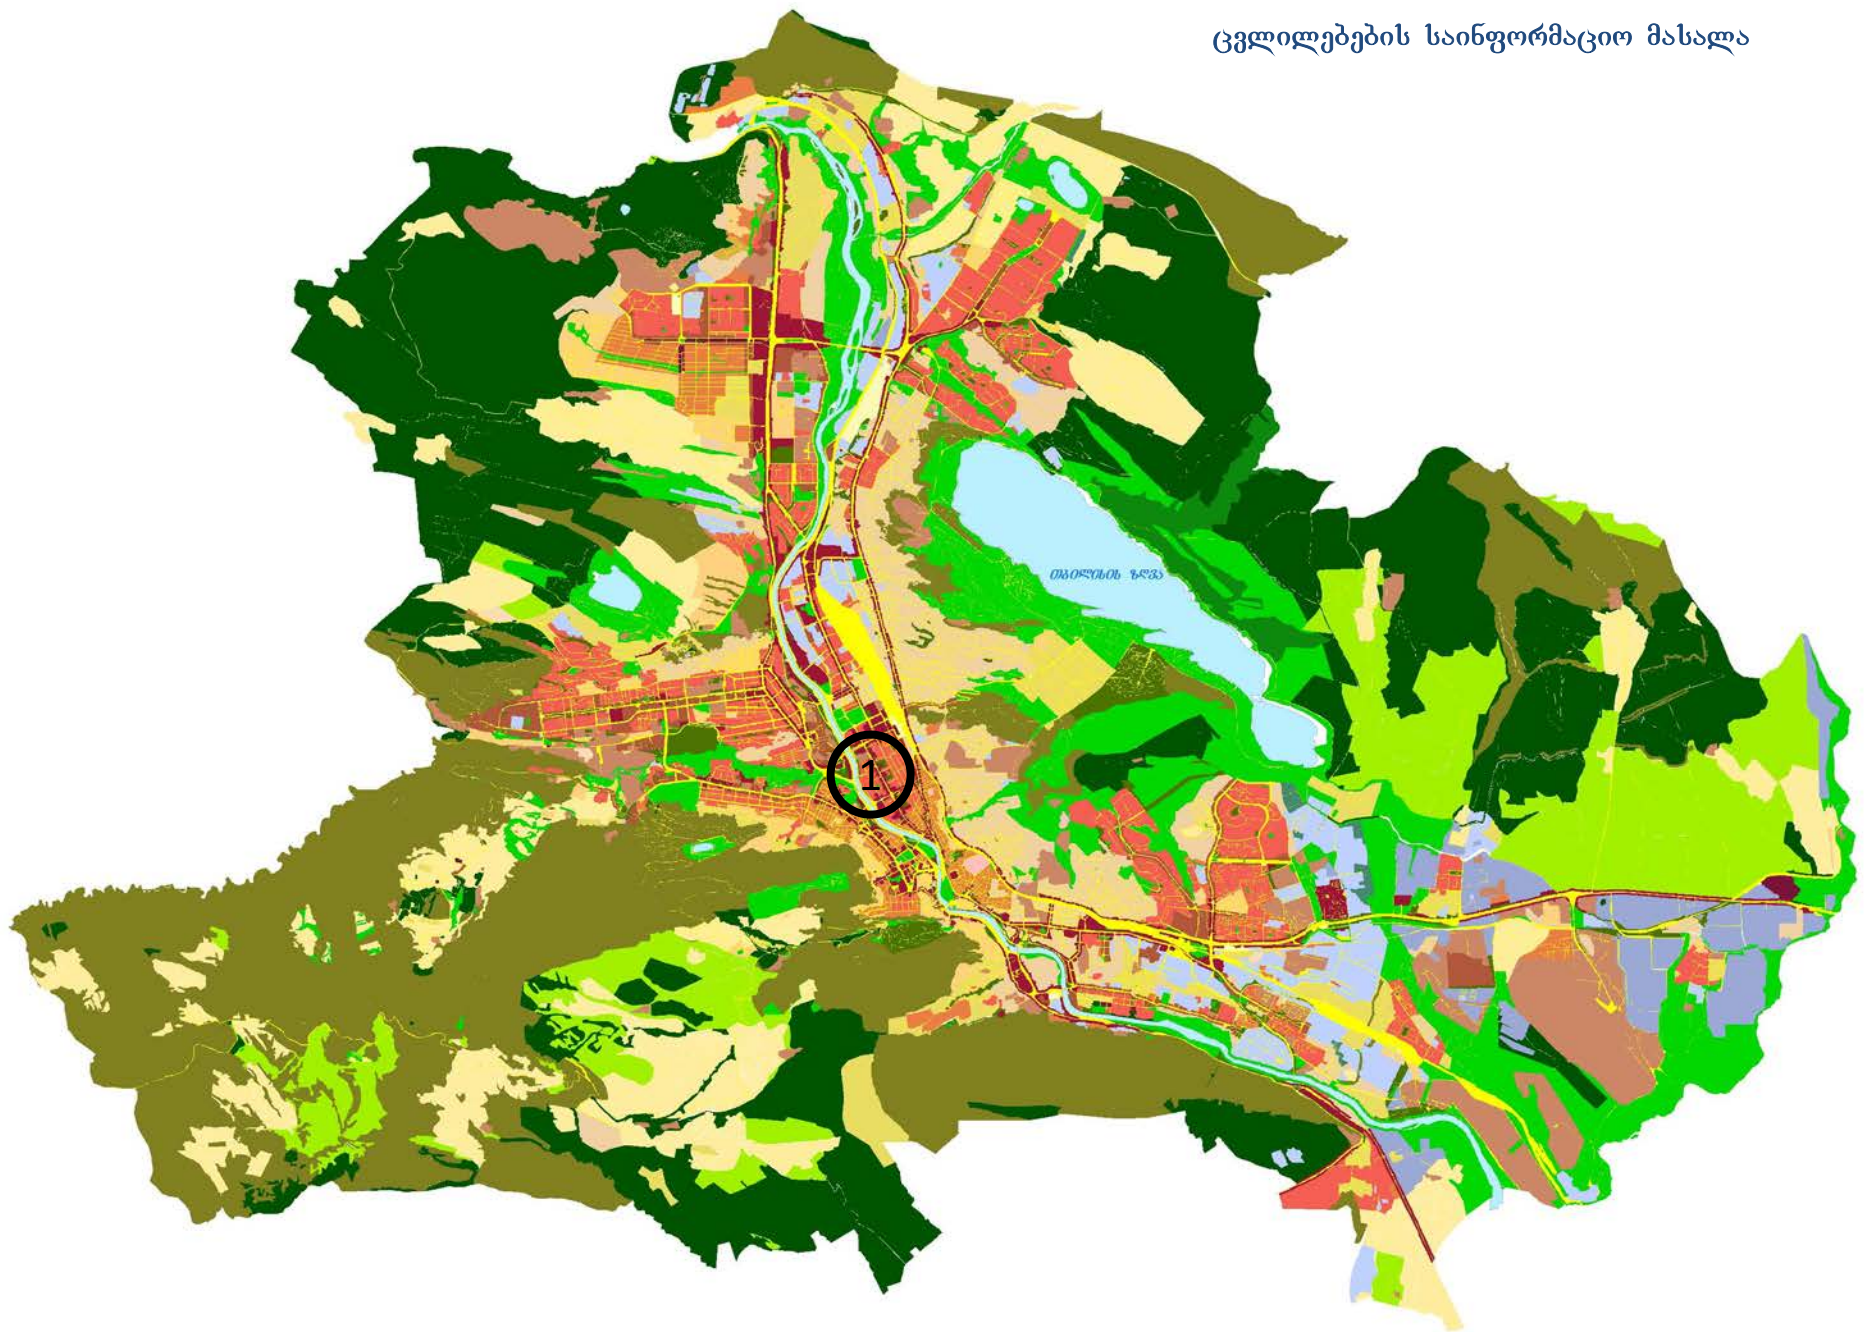

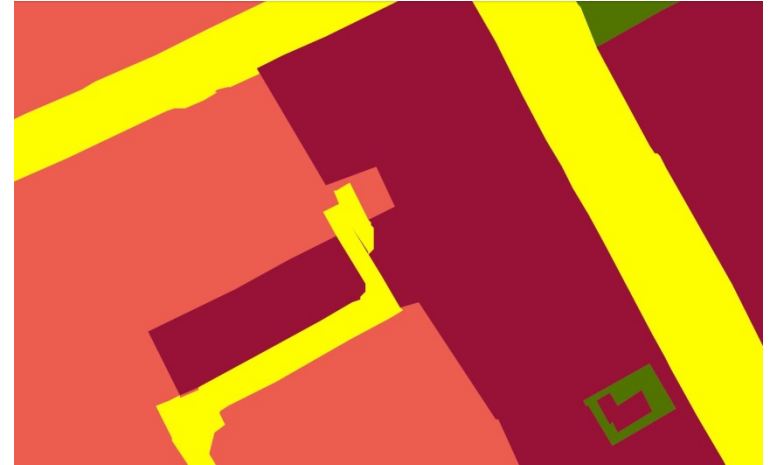

არსებული ფუნქციური ზონის კონტური



კორექტირებული ფუნქციური ზონის კონტური

- საზოგადოებრივ-საქმიანი ზონა 2 (სსზ-2)(არსებული ზონა)
- საცხოვრებელი ზონა 6 (სზ-6)(არსებული ზონა)
- სატრანსპორტო ზონა 1 (ტზ-1)(კორექტირებული ზონა)

1. ქ. თბილისში, ჩუღურეთის რაიონში, დავით აღმაშენებლის გამზირის #136-ის მიმდებარედ, პასტერის ქ. #7-ის მიმდებარედ არსებული მიწის ნაკვეთზე (საკადასტრო კოდი: ##01.13.08.009.069,01.13.08.009.072), (868 კვ.მ.) ტექნიკური ხარვეზის გასწორების მიზნით ნაცვლად 808 კვ.მ-ის დაზუსტდეს 868 კვ.მ-ზე კონტური საცხოვრებელ ზონა 6, საზოგადოებრივ-საქმიანი ზონა 2-სა და სატრანსპორტო ზონა 1-ს შორის.

საცხოვრებელ ზონა 6 და საზოგადოებრივ-საქმიანი ზონა 2 იცვლებ სატრანსპორტო ზონა 1-ით ("ქალაქ თბილისის ტერიტორიების გამოყენებისა და განაშენიანების საკითხთა რეგულირების საბჭოს" 2016 წლის ოქმი #23), მოქ.: სსიპ ქონების მართვის სააგენტო. **AR1400744.**