

მიმდინარე სივრცით-გეგმარებითი და სამშენებლო
განვითარების სამუშაო პროცესის შედეგად გენგეგმაში შესატანი
ცვლილებების შესახებ


1:30,000

უპნძვიპრი ზონები

ღეგენეღა

- ეიღრეღეღი
- ღანღღეღღეღი სარეღეღეღი
- რეღეღეღი ზონა
- რეღეღეღი ზონა-1
- რეღეღეღი ზონა-2
- რეღეღეღი ზონა-3
- სარეღეღეღი ზონა
- სარეღეღეღი ზონა-1
- სარეღეღეღი ზონა-2
- სარეღეღეღი ზონა-3
- სარეღეღეღი ზონა-4
- სარეღეღეღი ზონა-5
- სარეღეღეღი ზონა-6
- სარეღეღეღი ზონა-1
- სარეღეღეღი ზონა-2
- სარეღეღეღი ზონა
- სარეღეღეღი ზონა-1
- სარეღეღეღი ზონა-2
- სარეღეღეღი ზონა
- სარეღეღეღი ზონა
- სარეღეღეღი ზონა-1
- სარეღეღეღი ზონა-2
- სარეღეღეღი ზონა-3
- სარეღეღეღი ზონა-1
- სარეღეღეღი ზონა-2
- სარეღეღეღი ზონა-3

მიმდინარე სივრცით-გეგმარებითი და სამშენებლო
განვითარების სამუშაო პროცესის შედეგად გენგეგმაში
შესატანი ცვლილებების შესახებ

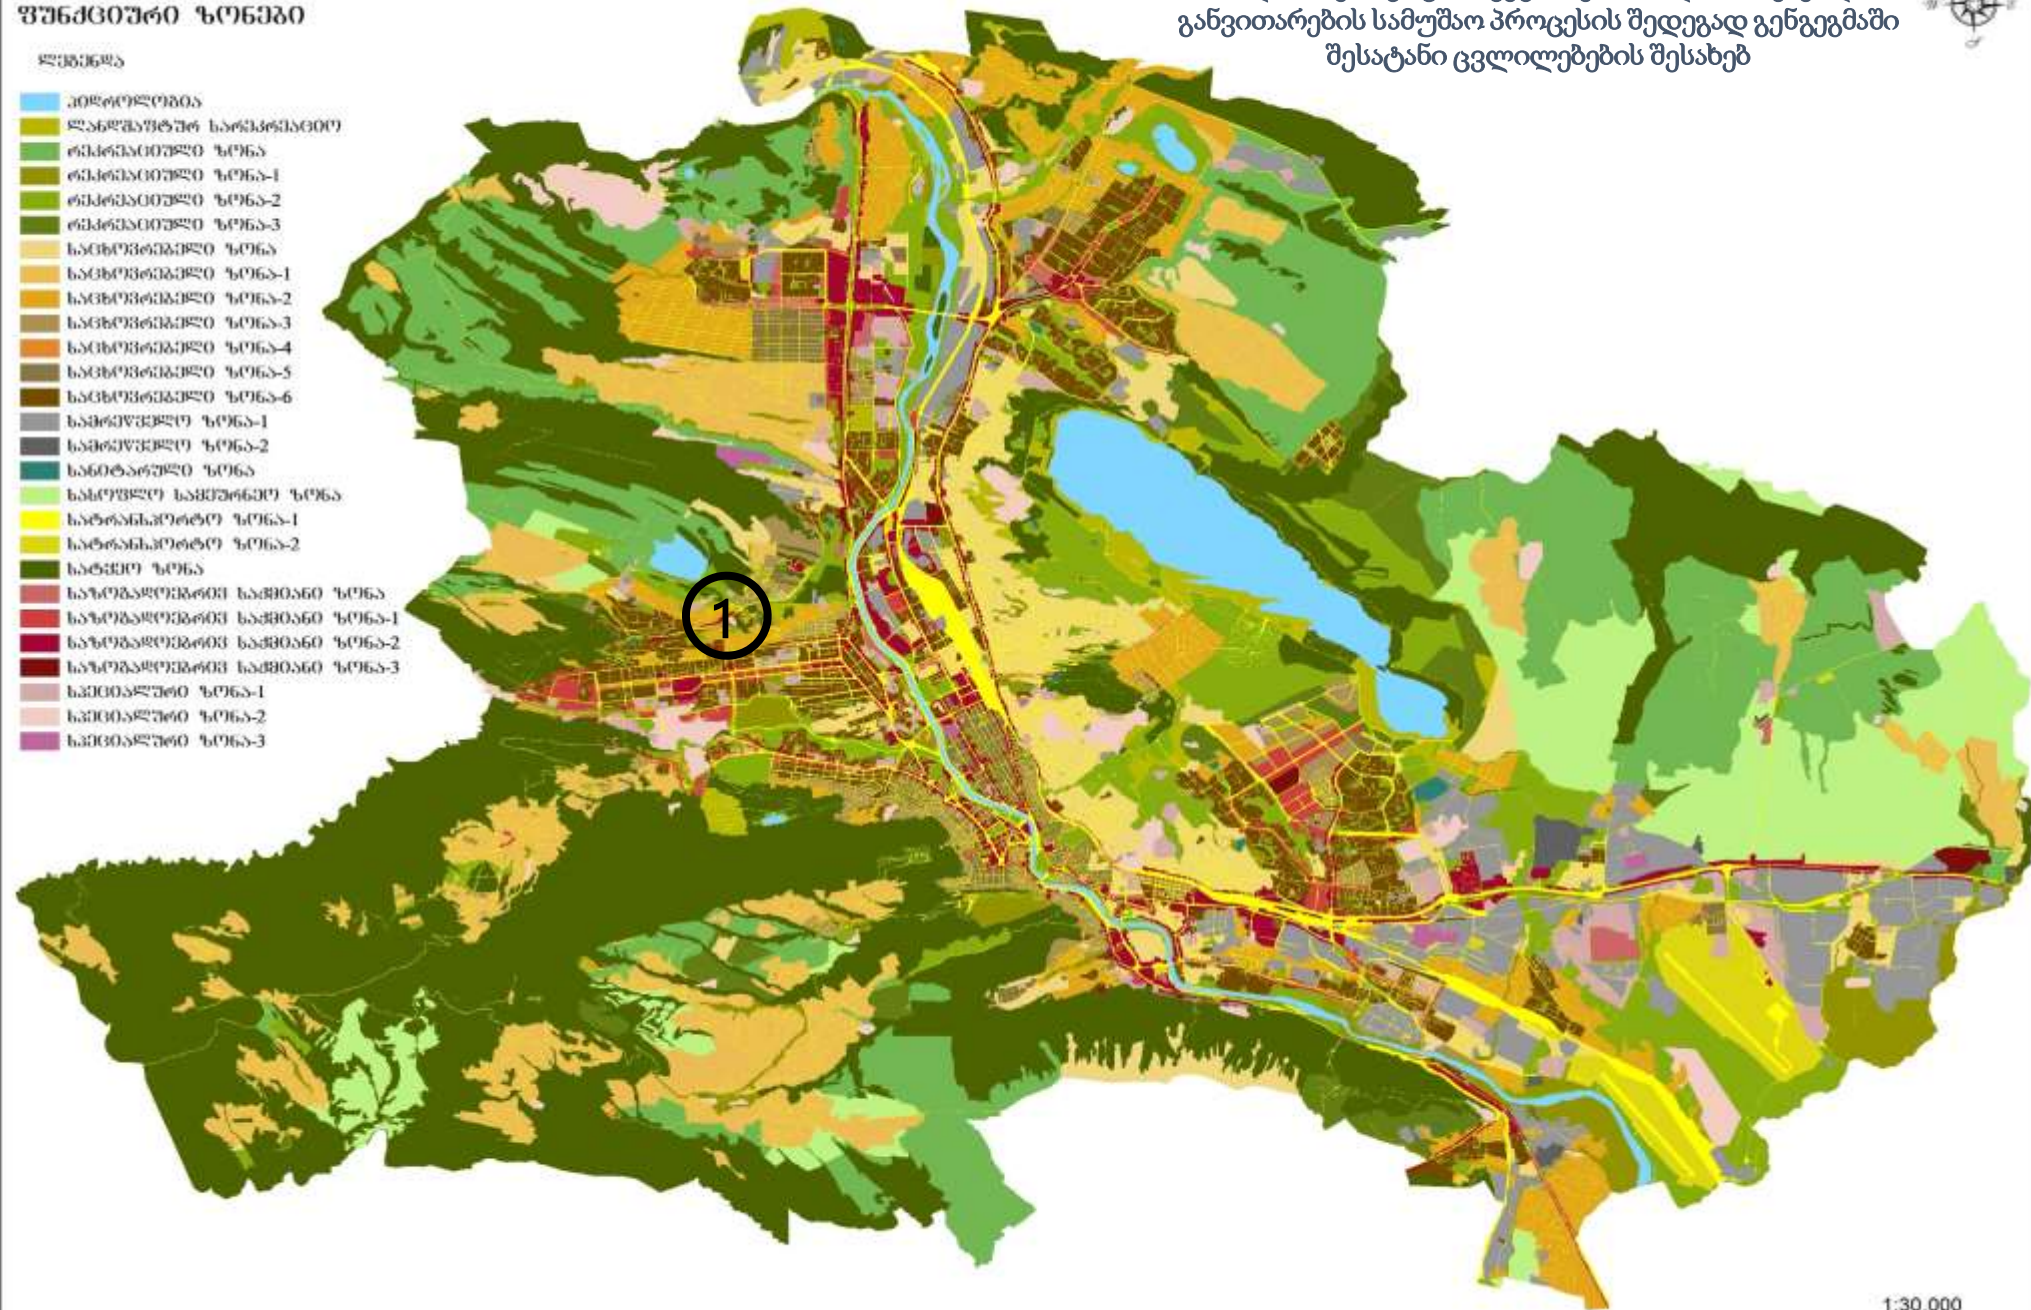

1:30,000

ადგილმდებარეობა



დაინტერესებული პირი: ლევან კოპლატაძე და ალექსანდრე ხუციშვილი

მესაკუთრე: ლევან კოპლატაძე და ალექსანდრე ხუციშვილი

მისამართი: ქალაქი თბილისი, ინტენსიფიკაციის ქუჩის მიმდებარედ (ნაკვეთი N14/043 და 14/044)


საკადასტრო კოდი: N01.14.16.014.043, N01.14.16.014.044, N01.14.16.015.419-ის ნაწილი და მიმდებარე დაურეგისტრირებელი ტერიტორია

მიზნობრიობა: ინდივიდუალური ერთბინიანი საცხოვრებელი სახლების მშენებლობის მიზნით

<http://maps.tbilisi.gov.ge/?orgId=1&objId=167839&lrid=10880#/C=44.7445871-41.7363119@Z=21>

განცხადების ნომერი: N01220481671-67 და N01220481680-67

ფუნქციური ზონირება 2014-2018

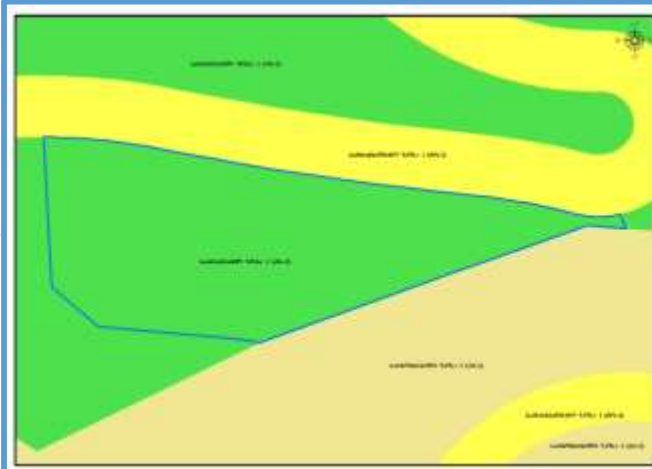

არსებული ზონირება



მოთხოვნილი ზონირება



მოთხოვნის ტექსტი: გამწვანებული ტერიტორიების რუკით არსებული სარეკრეაციო ზონა-2 (რზ-2) ცვლილება.

ცვლილების საერთო ფართობი: 1811 კვ.მ.

2014-2018 წლის გენერალური გეგმის ფუნქციური ზონირების რუკით ვრცელდებოდა სარეკრეაციო ზონა-2 (რზ-2)


არსებული ზონირება	მოთხოვნილი ზონირება
სარეკრეაციო ზონა-2 (რზ-2) (1811კვ.მ)	საცხოვრებელი ზონა-2 (სზ-2) (1811კვ.მ)

ქალაქ თბილისის მუნიციპალიტეტის მერიის გარემოს დაცვის საქალაქო სამსახურის პოზიცია: 2022 წლის 18 მარტის N0122077927 და N0122077929 წერილებით თანახმაა საპროექტო ტერიტორიაზე განხორციელდეს გამწვანებული ტერიტორიების რუკით არსებული სარეკრეაციო ზონა 2-ის (რზ-2) ფენის მოხსნა.

ქალაქ თბილისის მუნიციპალიტეტის საჯარო სამართლის იურიდიული პირის - ქალაქ თბილისის მუნიციპალიტეტის ტრანსპორტისა და ურბანული განვითარების სააგენტოს პოზიცია: შესაძლებლად მიაჩნია ფუნქიური ზონის ცვლილება

ცვლილებით გამოწვეული ხარვეზის აღმოფხვრის მიზნით, სააგენტოს ინიციატივით, ცვლილება ხორციელდება N01.14.16.015.419 საკადასტრო ერთეულის ნაწილსა და მიმდებარე დაურეგისტრირებელ ტერიტორიაზეც

არსებული ზონირებისა და გამწვანების ფენა

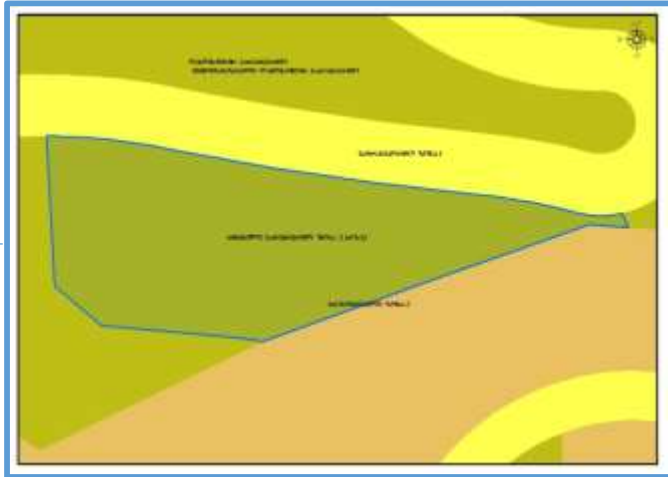

არსებული ფუნქციური ზონა რჩება უცვლელი

