


# სიტუაციური ნახაზი დაბა თიანეთი



- ლეგენდა**
- არსებული (აბეღარული) ქუჩები
  - საპროექტო ქუჩათა ქსელი
  - ალუმინური ნაწიარისი
  - 9 კარლის
  - ვადა ფრედელის
  - თასარ მეფის
  - ნოდარ დუმბაის
  - შოთა რუსთაველის
  - ხაშურის
  - მე-4
  - მე-5
  - მე-6
  - მე-7
  - მე-8
  - მე-9
  - მე-10
  - მე-11
  - მე-12
  - მე-13
  - მე-14
  - მე-15
  - მე-16
  - მე-17
  - მე-18
  - მე-19
  - მე-20
  - 21-ე
  - 22-ე
  - 23-ე
  - 24-ე

1:4,000

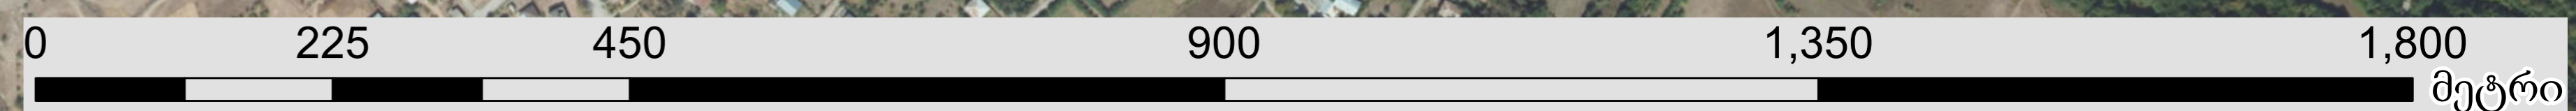

მეტრი

დასახლების საზღვარი