


ორთოგოტო

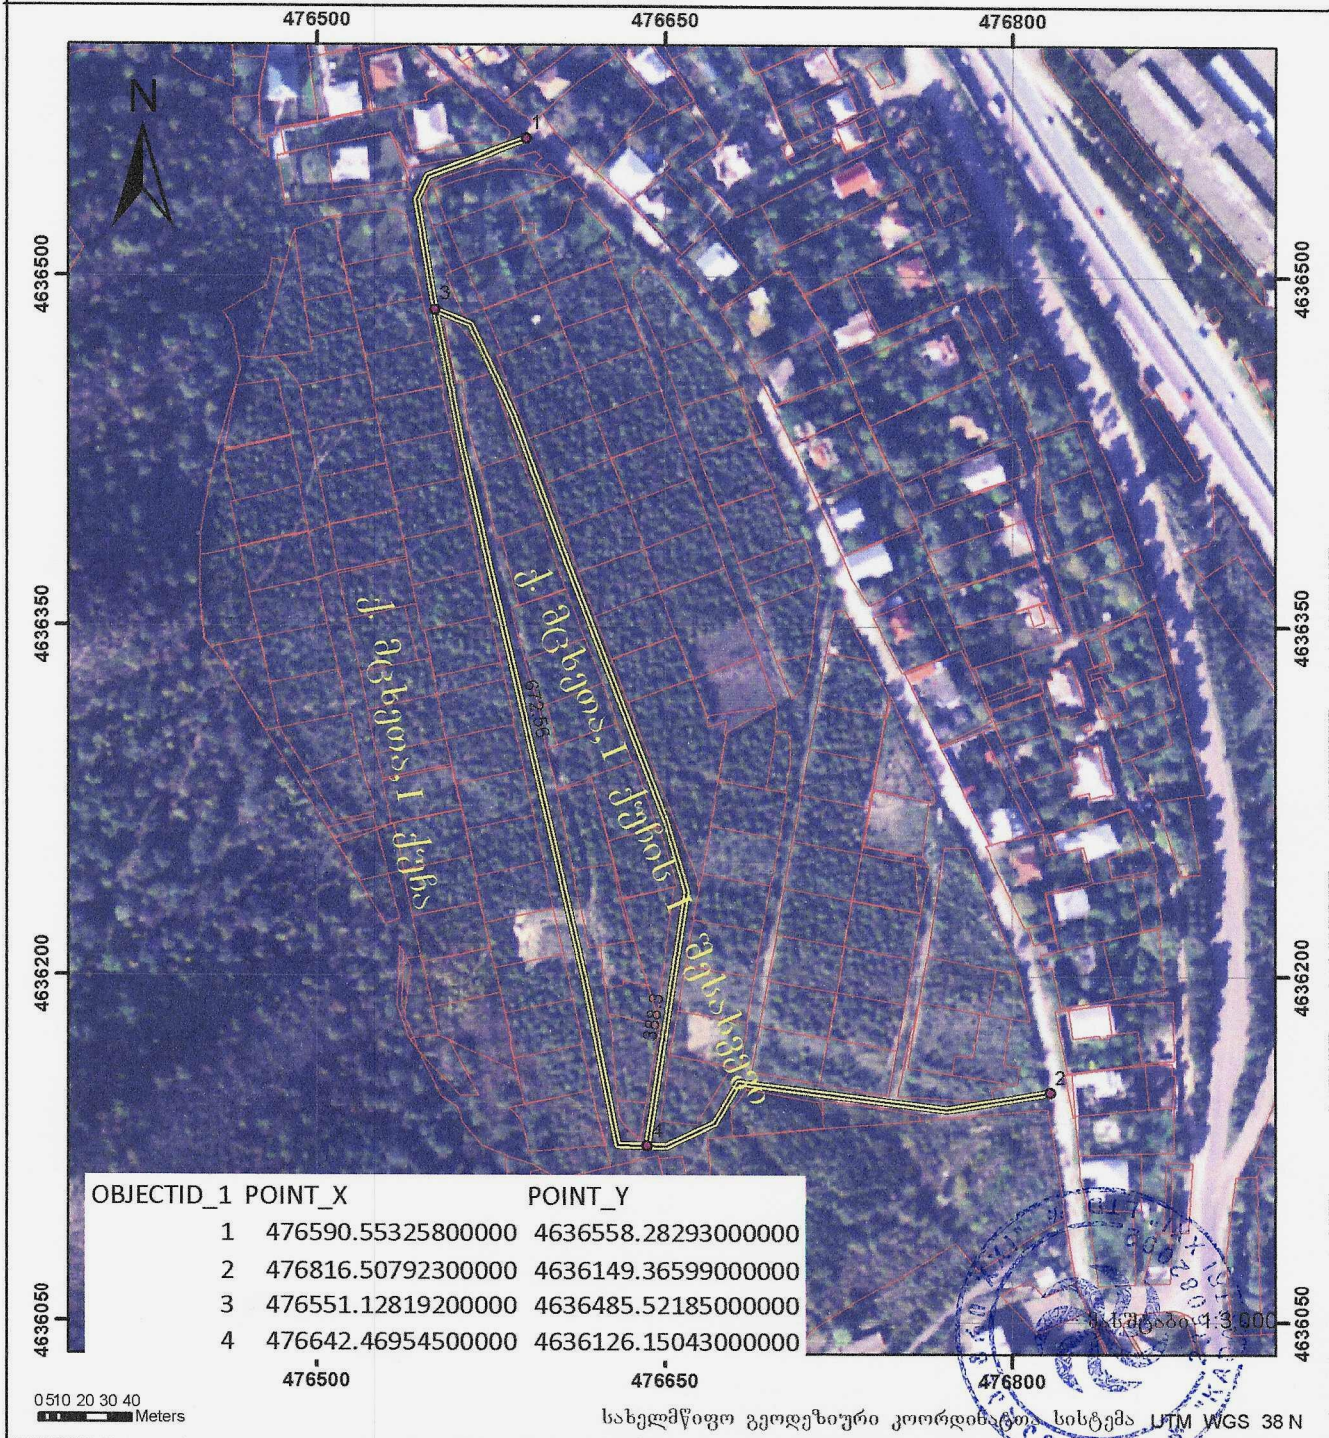

OBJECTID_1	POINT_X	POINT_Y
1	476590.55325800000	4636558.28293000000
2	476816.50792300000	4636149.36599000000
3	476551.12819200000	4636485.52185000000
4	476642.46954500000	4636126.15043000000

სახელმწიფო გეოდეზიური კოორდინატო. სისტემა UTM WGS 38 N

მისამართი:	ქ. მცხეთა, I ქუჩა, I შმსახვევში	ნაკვეთის უბანი:	"ქ. მცხეთა, I ქუჩა, I შმსახვევში"
დანომრეულობა:	სასოფლო სამეურნეო	სახობრივი ნაგებობის ფაქტობრივი სივრცე	მეტრი
<p style="text-align: center;">პირობითი აღნიშვნები:</p> <ul style="list-style-type: none"> ● წერტილი — ნაკვეთის ფიქსირებული საზღვარი - - - ნაკვეთის არაფიქსირებული საზღვარი □ ვალდებულება □ შენიშნა-ნაგებობა □ მდგომარეობა □ აშენებული □ დანგრეული/ ნანგრევი □ მშენებარე □ მიწისქვეშა — საზოგადოებრივი ნაგებობა ● საზოგადოებრივი ნაგებობის წერტილოვანი ობიექტი 		სახობრივი ნაგებობის გეგმარებითი სივრცე	მეტრი
		საკადასტრო აზომვაზე უფლებამოსილი პირი	01003009581
		დაინტერესებული პირი	
		თარიღი	23.06.2025
შენიშვნა: ნახაზი შესრულებულია დამკვეთის მითითებით			